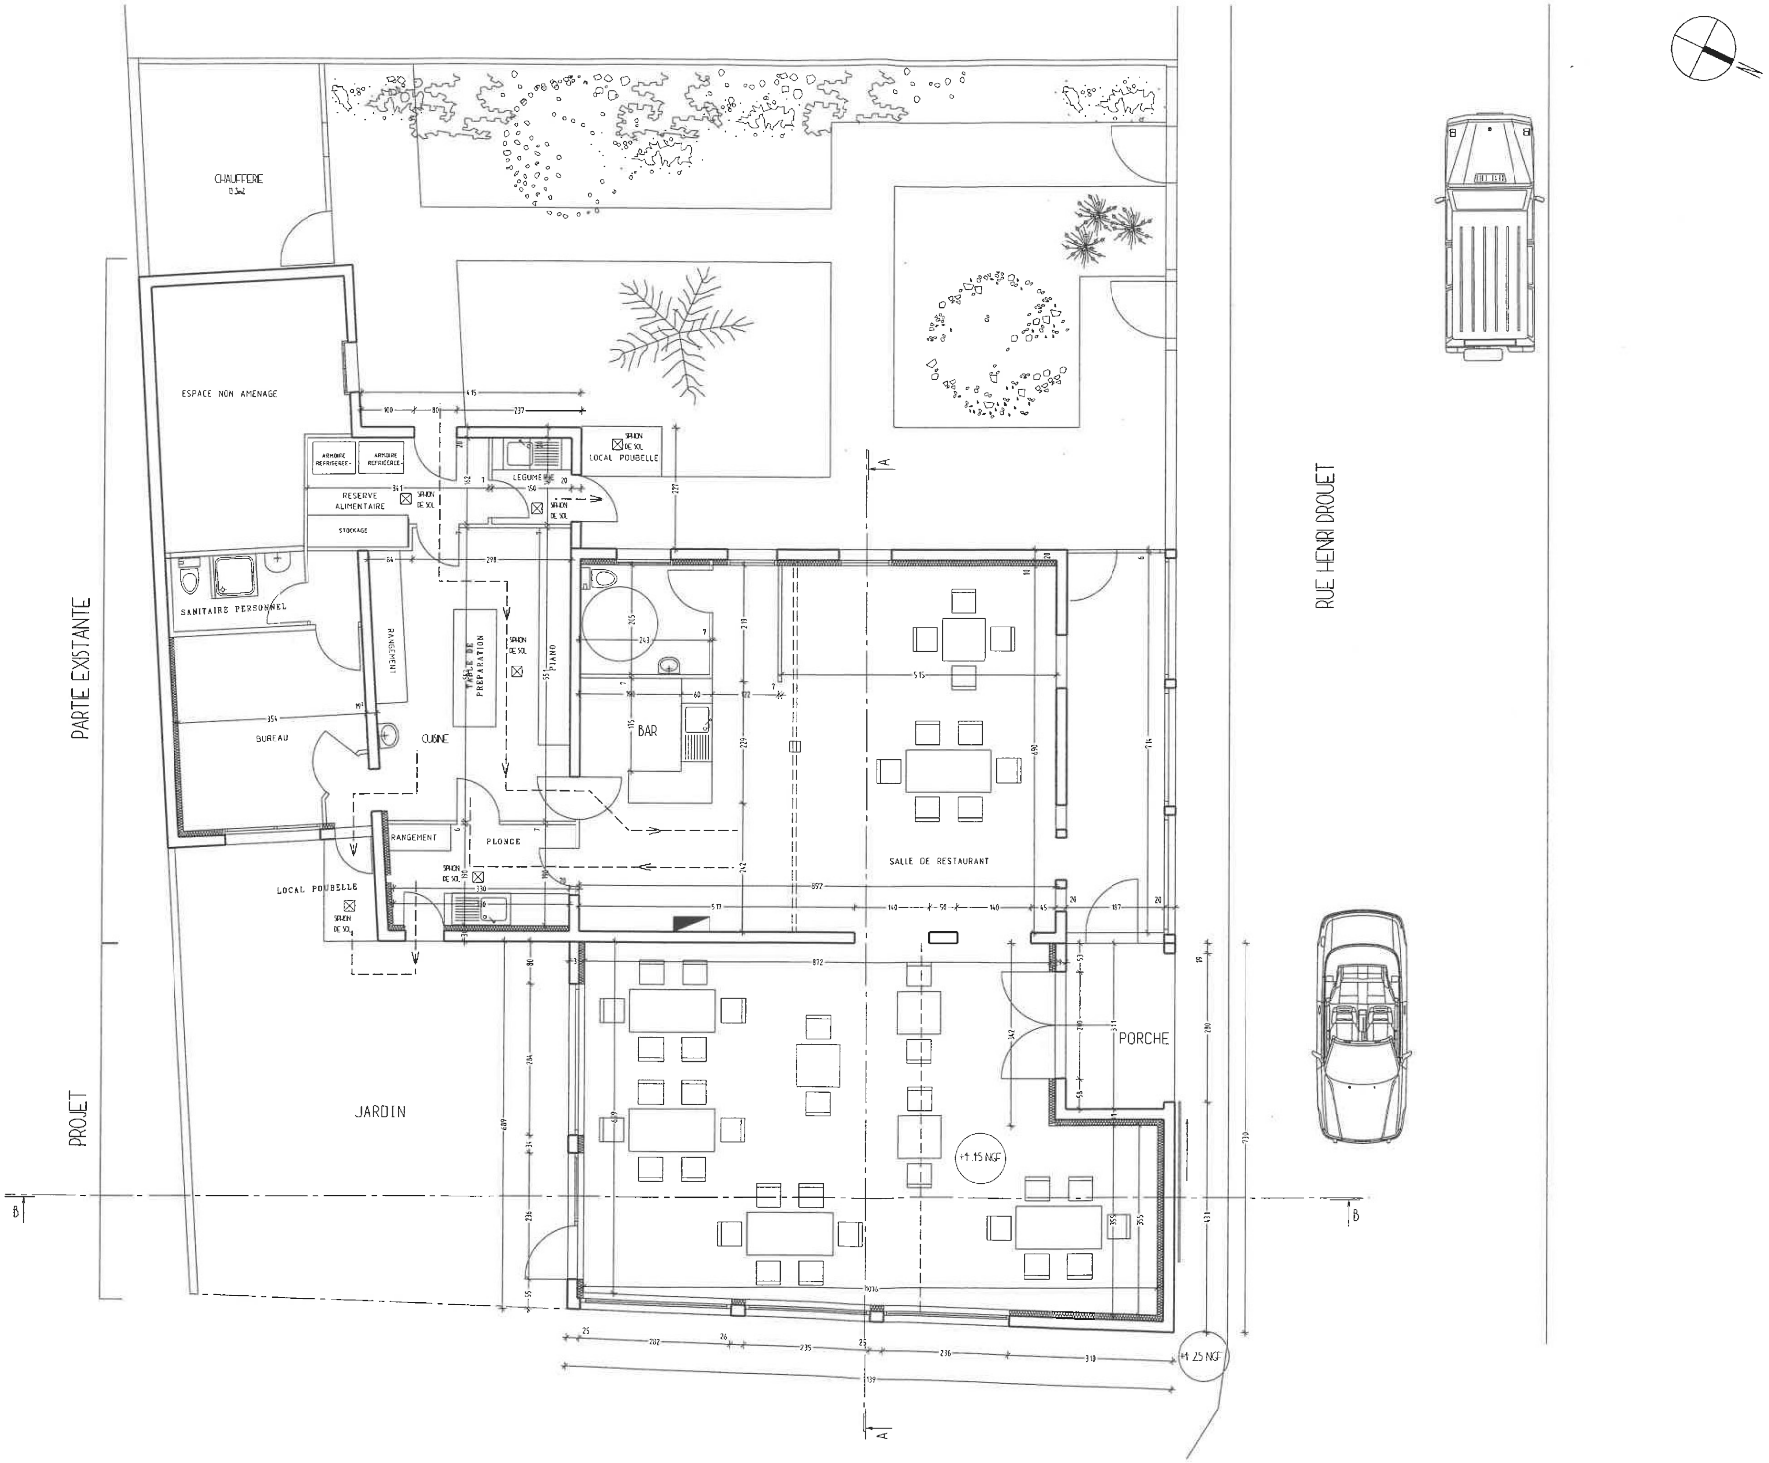
CHAUFFERIE
ESPACE NON AMENAGE
ARMOIRE REFRIGERE
ARMOIRE MOTORISEE
RESERVE ALIMENTAIRE
STOCKAGE
SALON DE SOL
LEGUMERIE
LOCAL POUBELLE
SANITAIRE PERSONNEL
INGENIEUR
TABLE DE PREPARATION
PIANO
BAR
BUREAU
CUISINE
RANGEMENT
PLONGE
SALLE DE RESTAURANT
PORCHE
JARDIN
PARTIE EXISTANTE
PROJET
RUE HENRI DROUET
+1.15 NGF
+1.25 NGF
A
B