


DP 10

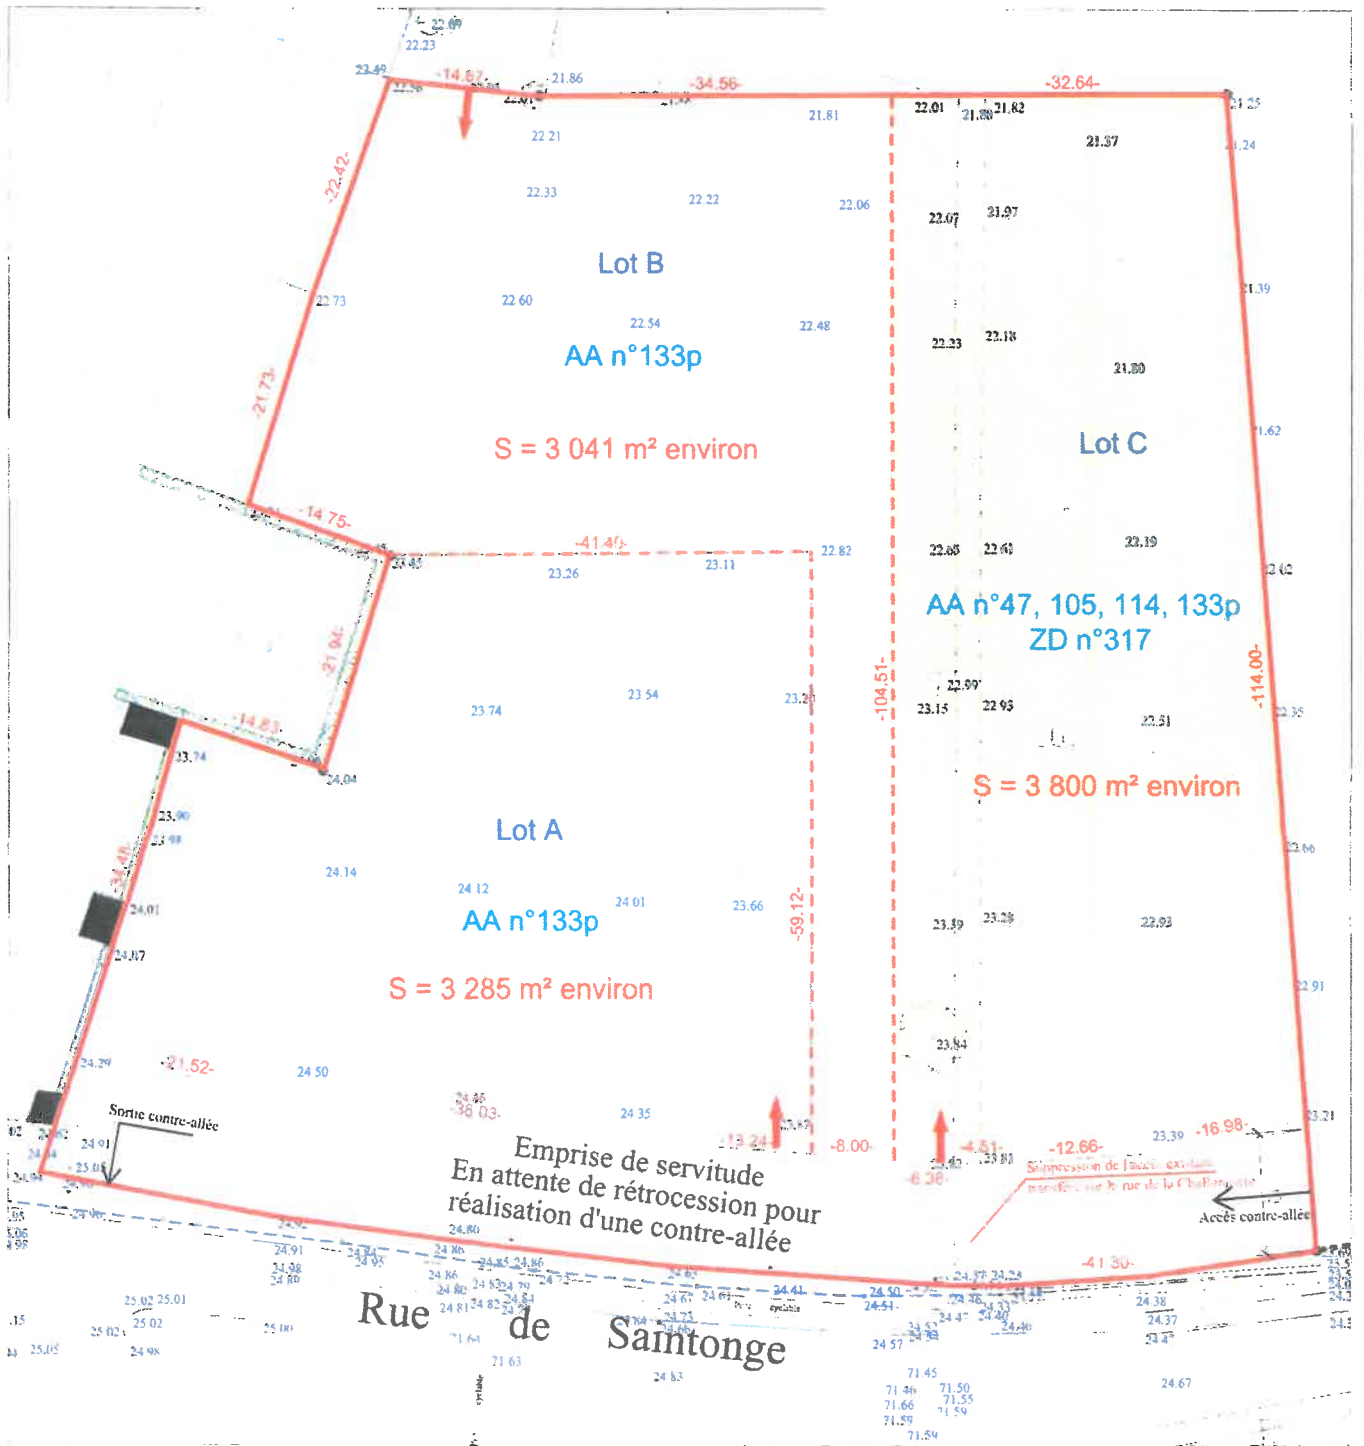

LEGENDE :

- Bornes OGE existantes
- Application cadastrale
- - - - - Division
- - - - - Alignement
- Accès au lot
- Perimètre de l'unité foncière

- Chemin
- Clôture
- Mur
- Talus-Fossé
- Voie
- Lot A - Partie détachée
Section AA 133p
S= 3 285m² environ
- Lot B - Partie détachée
Section AA 133p
S= 3 041m² environ
- Lot C - Partie détachée
Section AA 47, 105, 114, 133p
Section ZD 317
S= 3 800m² environ

NOIA - Les limites, cotations et surfaces ne seront définitives qu'après un bornage contradictoire.
 NOTA - Tout projet de clôture en limite du domaine public devra faire l'objet d'une demande

